

## DAFTAR PUSTAKA

- Asriadi, A. (2023). Penerapan Arsitektur Biofilik pada Perancangan Bangunan. *Jurnal Arsitektur dan Perencanaan Wilayah*.
- Astell-Burt, T., Feng, X., & Kolt, G. S. (2025). Green and Blue Space Exposure and Mental Health: A Systematic Review. *Environmental Health Perspectives*.
- Badan Pusat Statistik Kota Bengkulu. (2023). Jumlah Penduduk Kota Bengkulu. Diakses dari <https://bengkulukota.bps.go.id>
- Badan Pusat Statistik Provinsi Bengkulu. (2026). Survei Hotel dan Akomodasi Lainnya dan Updating Direktori Usaha Jasa Pariwisata 2024–2025. BPS Provinsi Bengkulu.
- Badan Pusat Statistik Provinsi Bengkulu. (2026). Perkembangan Pariwisata Provinsi Bengkulu Januari–Desember 2025. BPS Provinsi Bengkulu.
- Browning, W. D., Ryan, C. O., & Clancy, J. O. (2014). 14 Patterns of Biophilic Design: Improving Health & Well-Being in the Built Environment. *Terrapin Bright Green*.
- Burnout, J., et al. (2024). Psychological Effects of Wood Materials in Interior Environments. *Journal of Environmental Psychology*.
- Orchid Florist. (2023). Bunga Kamboja: Arti, Warna, dan Cara Perawatannya. Orchid Florist Blog.
- Departemen Kehutanan Republik Indonesia. (n.d.). Kayu Bengkirai: Karakteristik dan Penggunaan. Jakarta: Departemen Kehutanan.
- Direktorat Jenderal Pariwisata. (1988). Peraturan tentang Klasifikasi Hotel dan Resort No-22/U/VI/1978. Jakarta: Dirjen Pariwisata.
- Diviš, P., et al. (2022). Clay-Based Building Materials and Indoor Air Quality. *Construction and Building Materials*.

- Edikusuma, A., et al. (2021). Tinjauan Umum Hotel Resort dan Konsep Perancangannya. *Jurnal Arsitektur*.
- Elliot, A. J. (2018). Color and Psychological Functioning: A Review of Theoretical and Empirical Work. *Frontiers in Psychology*.
- IStructE. (2023). *Bamboo as a Structural Material: Design Guide*. The Institution of Structural Engineers, London.
- Kamus Besar Bahasa Indonesia (KBBI). (n.d.). Hotel. Badan Pengembangan dan Pembinaan Bahasa.
- Kemenkes RI. (n.d.). Manfaat Tanaman Lidah Mertua bagi Kesehatan. Diakses dari <https://www.kemkes.go.id>
- Kemenkes RI. (n.d.). Manfaat Tanaman Lavender bagi Kesehatan. Diakses dari <https://www.kemkes.go.id>
- Keputusan Menteri Parpostel No. KM 94/HK103/MPPT 1987 tentang Ketentuan Usaha dan Penggolongan Hotel.
- Kozuharova, E., et al. (2023). Lavender: Anti-allergic, Antimicrobial, and Pest Control Properties. *Pharmacognosy Reviews*.
- Krestanto, H. (2019). *Manajemen Perhotelan: Teori dan Praktik*. Penerbit Andi.
- Kurniasih, E. (2006). Konsep Perancangan Hotel Resort di Kawasan Wisata. *Jurnal Arsitektur dan Perencanaan*.
- Lawson, F. (1995). *Hotels and Resorts: Planning, Design and Refurbishment*. Architectural Press.
- Mahardika, R. (2020). Penerapan Desain Biofilik dalam Bangunan untuk Meningkatkan Kesehatan dan Produktivitas. *Jurnal Teknik Arsitektur*.
- Medcom.id. (2025). Tanaman Bougainvillea: Karakteristik dan Manfaat Hias. Diakses dari <https://www.medcom.id>

Monica, L., et al. (2023). Blue Space Exposure and Health Outcomes: A Systematic Review. *International Journal of Environmental Research and Public Health*.

Oxford Learner's Dictionaries. (n.d.). Hotel. Oxford University Press.

Profil Kota Bengkulu. (n.d.). Kecamatan dan Kelurahan. Diakses dari <https://profil.bengkulukota.go.id/kecamatan-dan-kelurahan/>

Pratiwi, R. L., et al. (2021). Perancangan Resort di Kulon Progo dengan Pendekatan Arsitektur Biofilik. *Jurnal Senthong*, Universitas Sebelas Maret.

Ryan, C. O., Browning, W. D., Clancy, J. O., Andrews, S. L., & Kallianpurkar, N. B. (2014). Biophilic Design Patterns: Emerging Nature-Based Parameters for Health and Well-Being in the Built Environment. *ArchNet-IJAR*.

Sabatanti, F. P., & Sudarwani, M. M. (2021). Penerapan Arsitektur Biofilik pada Fasad dan Massa Bangunan Mason Pine Hotel di Kota Baru Parahyangan. *Jurnal RUAS*, Universitas Brawijaya.

SK Menparpostel No. KM/37/PW/304/MPPT-86 tentang Definisi dan Penggolongan Hotel.

The Visual Dictionary of Architecture. (n.d.). Facade. New York: Facts on File.

Wood, A., et al. (2014). Best Tall Building Worldwide: CTBUH Award. Council on Tall Buildings and Urban Habitat.S

Xing, L., et al. (2023). Natural Stone Materials and Psychological Well-Being in Architecture. *Building and Environment*.

**L**

**A**

**M**

**P**

**I**

**R**

**A**





PRODI ARSITEKTUR  
FAKULTAS TEKNIK  
UNIVERSITAS  
MUHAMMADIYAH  
BENGKULU

TUGAS AKHIR

JUDUL GAMBAR

BLOK PLAN

| SKALA   | NO LEMBAR |
|---------|-----------|
| 1 : 650 | 1         |

MENGETAHUI / MENYETUJUI  
DOSEN PEMBIMBING


RIZQIYAH SAFITRI  
JUWITO

NAMA MAHASISWA

RINDANG SAKINA  
2223201003

KETERANGAN

PARAF

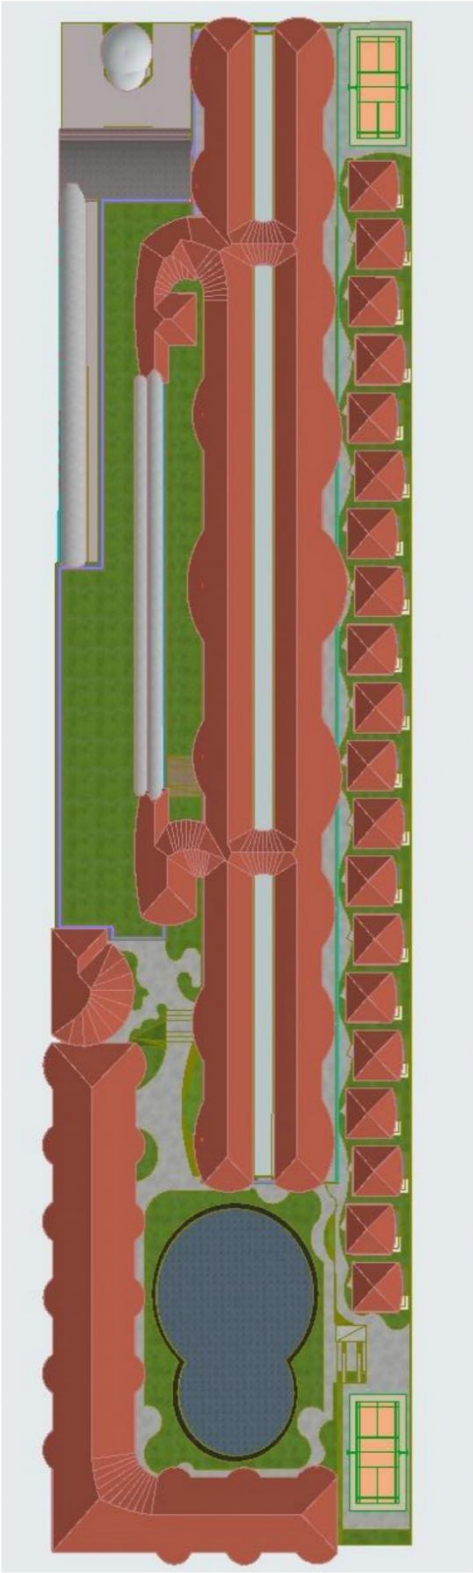



**PRODI ARSITEKTUR  
FAKULTAS TEKNIK  
UNIVERSITAS  
MUHAMMADIYAH  
BENGKULU**

**TUGAS AKHIR**

**JUDUL GAMBAR**

## SITE PLAN

|       |           |
|-------|-----------|
| SKALA | NO LEMBAR |
|-------|-----------|

|         |   |
|---------|---|
| 1 : 650 | 2 |
|---------|---|

**MENGETAHUI / MENYETUJUI  
DOSEN PEMBIMBING**

**RIZQIYAH SAFITRI  
JUWITO**

**NAMA MAHASISWA**

**RINDANG SAKINA**  
**2223201003**

**KETERANGAN**

PARAF



**SITE PLAN**  
**SKALA 1 : 650**





PRODI ARSITEKTUR  
FAKULTAS TEKNIK  
UNIVERSITAS  
MUHAMMADIYAH  
BENGKULU

## TUGAS AKHIR

JUDUL GAMBAR

DENAH LANTAI 1  
BANGUNAN UTAMA

SKALA NO LEMBAR

1 : 550 3

MENGETAHUI / MENYETUJUI  
DOSEN PEMBIMBING


RIZQIYAH SAFITRI  
JUWITO

NAMA MAHASISWA

RINDANG SAKINA  
2223201003

KETERANGAN

PARAF

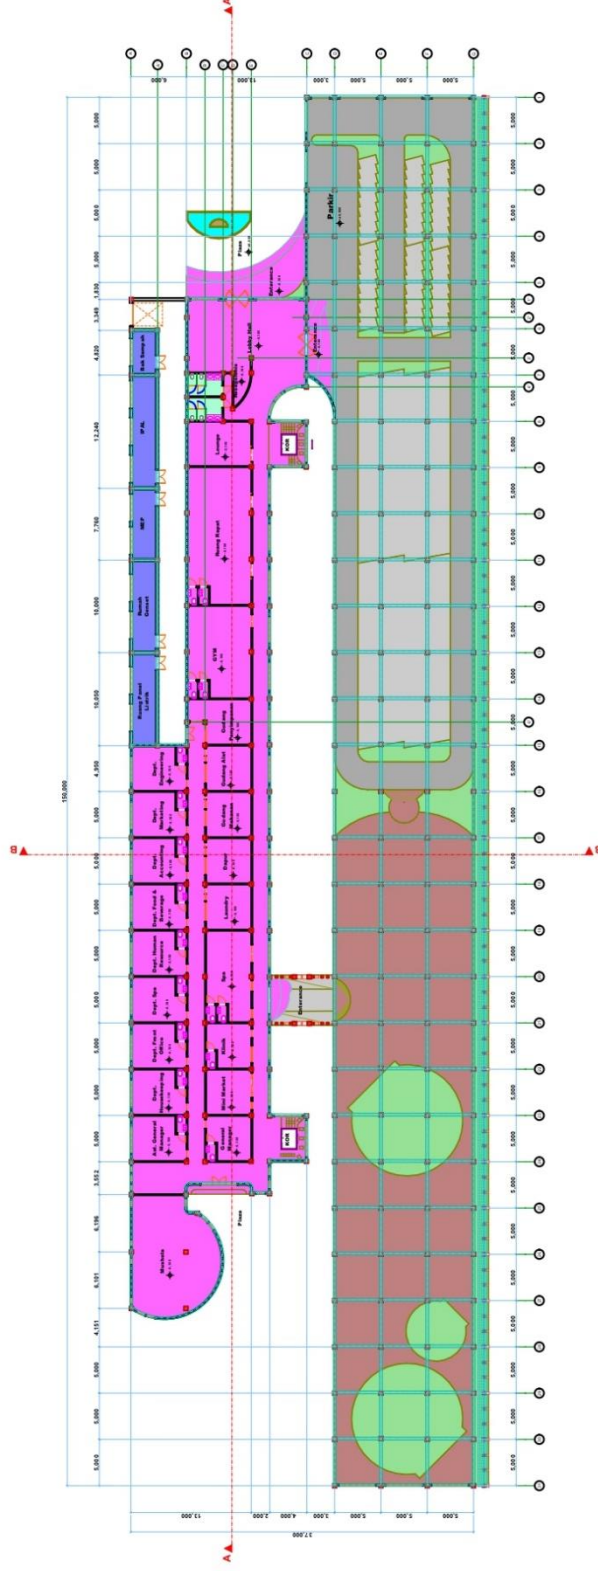

DENAH LANTAI 1 BANGUNAN UTAMA

SKALA 1 : 550



PRODI ARSITEKTUR  
FAKULTAS TEKNIK  
UNIVERSITAS  
MUHAMMADIYAH  
BENGKULU

TUGAS AKHIR

JUDUL GAMBAR

DENAH LANTAI 2  
BANGUNAN UTAMA

| SKALA   | NO LEMBAR |
|---------|-----------|
| 1 : 550 | 4         |

MENGETAHUI / MENYETUJUI  
DOSEN PEMBIMBING


RIZQIYAH SAFITRI  
JUWITO

NAMA MAHASISWA

RINDANG SAKINA  
2223201003

KETERANGAN

PARAF

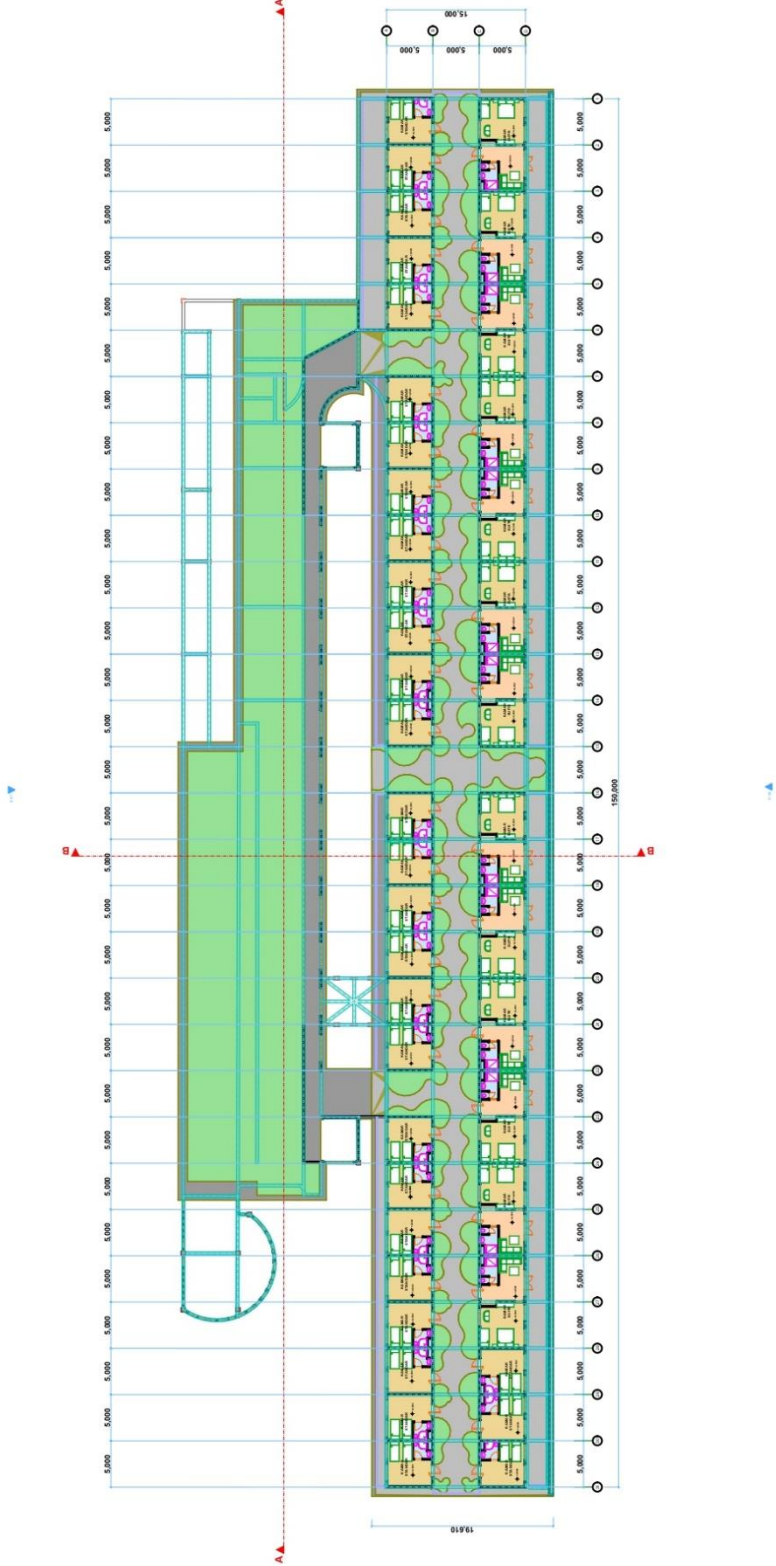

DENAH LANTAI 2 BANGUNAN UTAMA  
SKALA 1 : 550



PRODI ARSITEKTUR  
FAKULTAS TEKNIK  
UNIVERSITAS  
MUHAMMADIYAH  
BENGKULU

# TUGAS AKHIR

JUDUL GAMBAR  
TAMPAK BANGUNAN  
UTAMA

SKALA  
1 : 550

NO LEMBAR  
5

MENGETAHUI / MENYETUJUI  
DOSEN PEMBIMBING


RIZQIYAH SAFITRI  
JUWITO

NAMA MAHASISWA


RINDANG SAKINA  
2223201003

KETERANGAN


PARAF

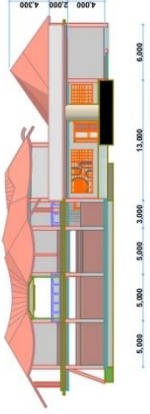


TAMPAK DEPAN

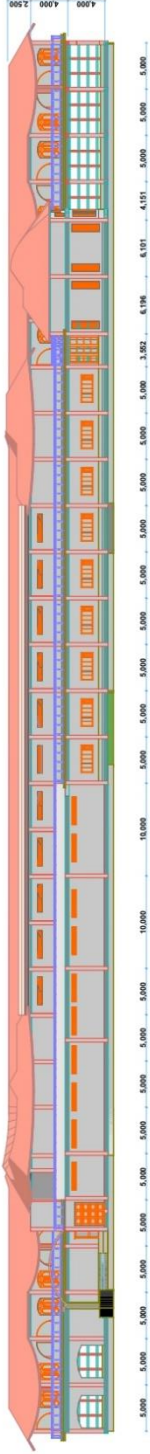

TAMPAK KANAN

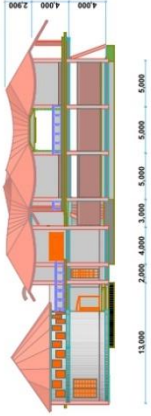

TAMPAK BELAKANG

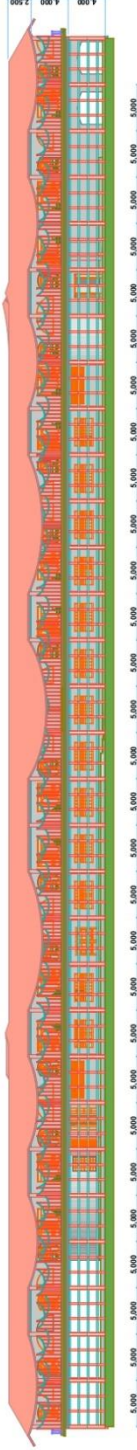

TAMPAK KIRI

TAMPAK BANGUNAN UTAMA  
SKALA 1 : 550





**PRODI ARSITEKTUR  
FAKULTAS TEKNIK  
UNIVERSITAS  
MUHAMMADIYAH  
BENGKULU**

## TUGAS AKHIR

**JUDUL GAMBAR**

## POTONGAN BANGUNAN UTAMA

|       |           |
|-------|-----------|
| SKALA | NO LEMBAR |
|-------|-----------|

1 : 550

9

**MENGETAHUI / MENYETUJUI  
DOSEN PEMBIMBING**

**RIZQIYAH SAFITRI  
JUWITO**

**NAMA MAHASISWA**


**RINDANG SAKINA**  
**2223201003**

**KETERANGAN**

PARAF



## POTONGAN B

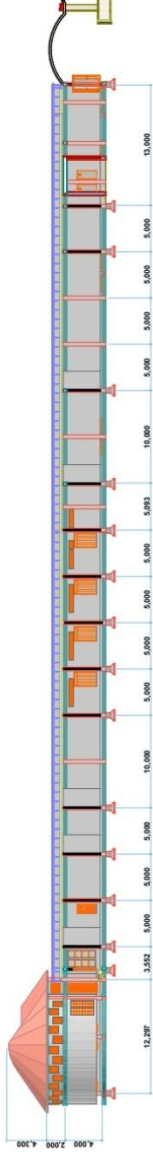

## POTONGAN A

**POTONGAN BANGUNAN UTAMA**

SKALA 1 : 550





PRODI ARSITEKTUR  
FAKULTAS TEKNIK  
UNIVERSITAS  
MUHAMMADIYAH  
BENGKULU

TUGAS AKHIR

JUDUL GAMBAR

DENAH KAMAR STANDAR DAN  
SUITE LANTAI 2

SKALA  
1 : 100

NO LEMBAR  
7

MENGETAHUI / MENYETUJUI  
DOSEN PEMBIMBING


RIZQIYAH SAFITRI  
JUWITO

NAMA MAHASISWA

RINDANG SAKINA  
2223201003

KETERANGAN

PARAF

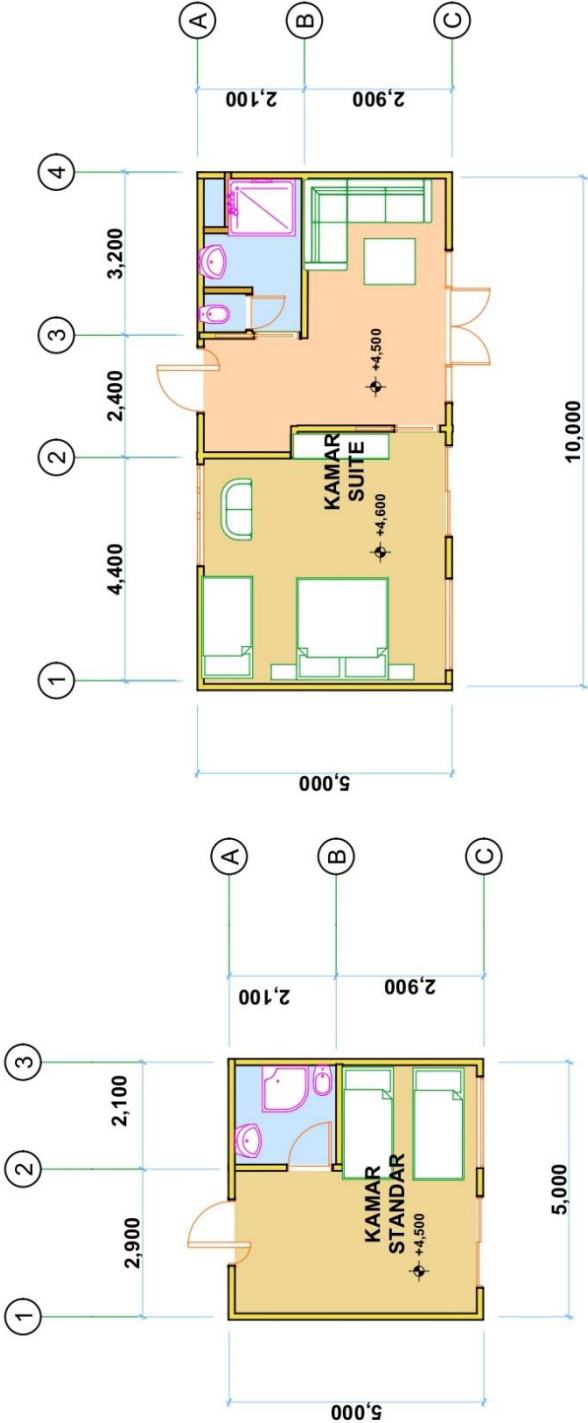

Denah kamar suite lantai 2


Denah kamar standar lantai 2




PRODI ARSITEKTUR  
FAKULTAS TEKNIK  
UNIVERSITAS  
MUHAMMADIYAH  
BENGKULU

TUGAS AKHIR

|                                             |           |
|---------------------------------------------|-----------|
| JUDUL GAMBAR                                |           |
| TAMPAK KAMAR STANDAR DAN SUITE LANTAI 2     |           |
| SKALA                                       | NO LEMBAR |
| 1 : 100                                     | 8         |
| MENGETAHUI / MENYETUJUI<br>DOSEN PEMBIMBING |           |
| RIZQIYAH SAFITRI<br>JUWITO                  |           |
| NAMA MAHASISWA                              |           |
| RINDANG SAKINA<br>2223201003                |           |
| KETERANGAN                                  |           |
|                                             |           |
| PARAF                                       |           |

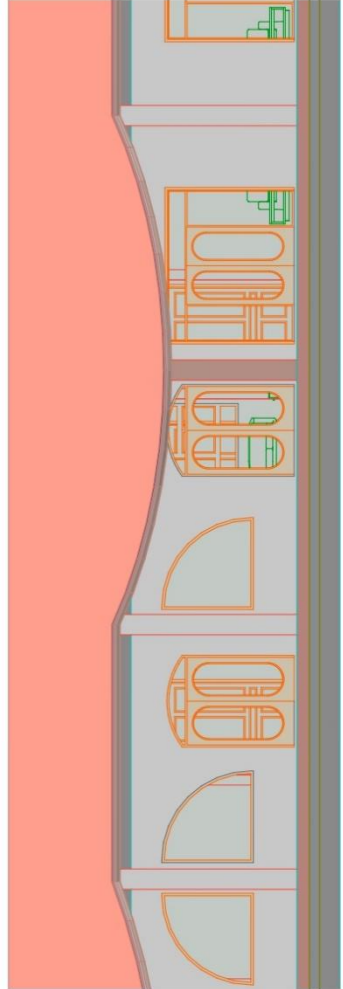

TAMPAK BELAKANG

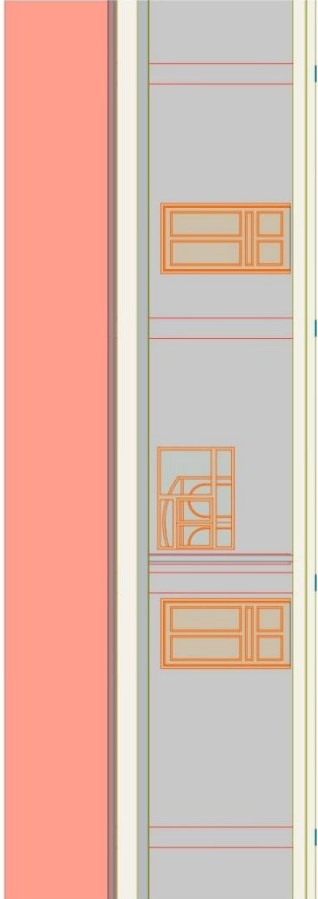

TAMPAK DEPAN



PRODI ARSITEKTUR  
FAKULTAS TEKNIK  
UNIVERSITAS  
MUHAMMADIYAH  
BENGKULU

## TUGAS AKHIR

JUDUL GAMBAR

DENAH KAMAR  
STANDAR

| SKALA   | NO LEMBAR |
|---------|-----------|
| 1 : 100 | 9         |

MENGETAHUI / MENYETUJUI  
DOSEN PEMBIMBING


RIZQIYAH SAFITRI  
JUWITO

NAMA MAHASISWA

RINDANG SAKINA  
2223201003

KETERANGAN

PARAF

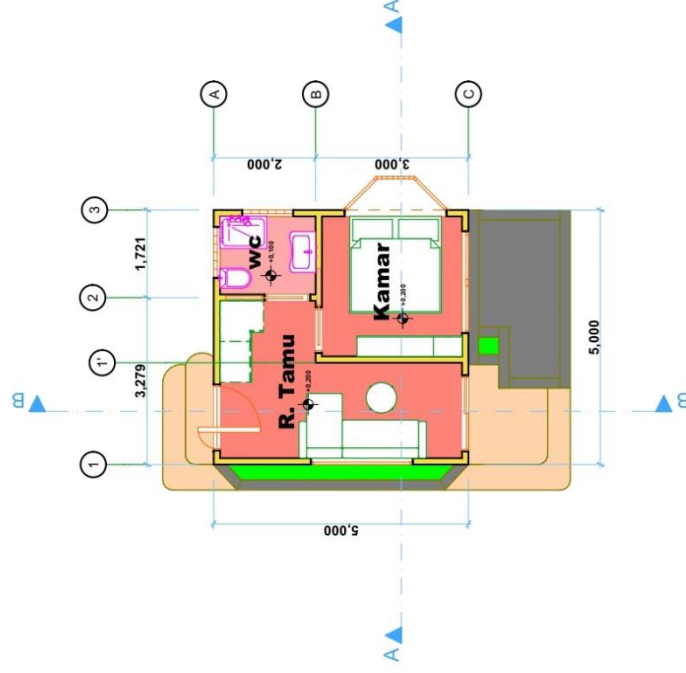

DENAH KAMAR STANDAR  
SKALA 1 : 100



PRODI ARSITEKTUR  
FAKULTAS TEKNIK  
UNIVERSITAS  
MUHAMMADIYAH  
BENGKULU

TUGAS AKHIR

JUDUL GAMBAR

TAMPAK KAMAR  
STANDAR

SKALA

NO LEMBAR

1 : 100

10

MENGETAHUI / MENYETUJUI  
DOSEN PEMBIMBING


RIZQIYAH SAFITRI  
JUWITO

NAMA MAHASISWA


RINDANG SAKINA  
2223201003

KETERANGAN


PARAF

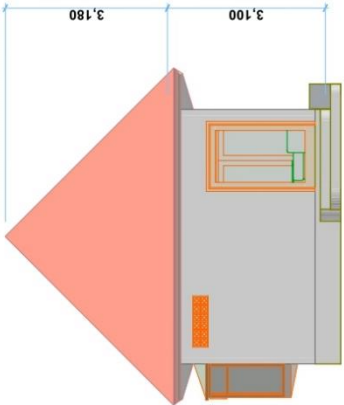


TAMPAK DEPAN

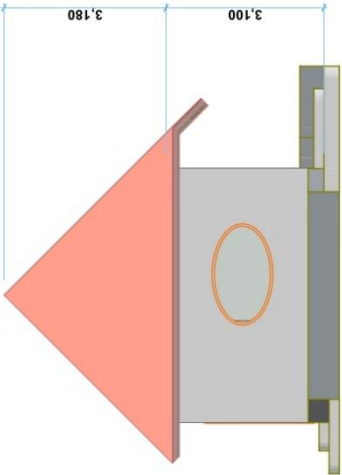

TAMPAK KANAN

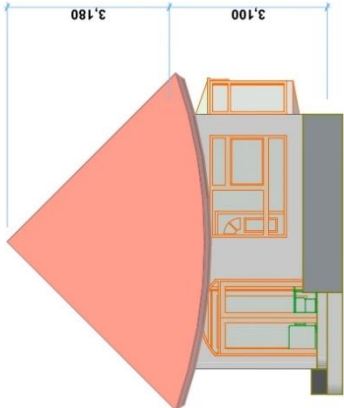

TAMPAK BELAKANG

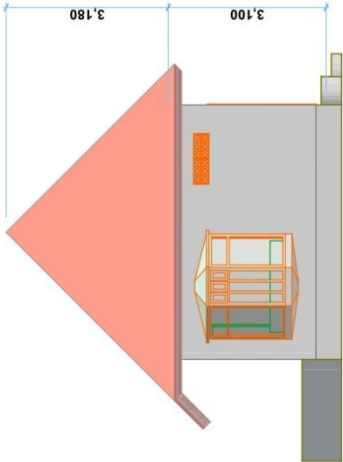

TAMPAK KIRI



TAMPAK KAMAR STANDAR  
SKALA 1 : 100



PRODI ARSITEKTUR  
FAKULTAS TEKNIK  
UNIVERSITAS  
MUHAMMADIYAH  
BENGKULU

TUGAS AKHIR

JUDUL GAMBAR

POTONGAN KAMAR  
STANDAR

| SKALA   | NO LEMBAR |
|---------|-----------|
| 1 : 100 | 11        |

MENGETAHUI / MENYETUJUI  
DOSEN PEMBIMBING



RIZQIYAH SAFITRI  
JUWITO

NAMA MAHASISWA

RINDANG SAKINA  
2223201003

KETERANGAN

PARAF

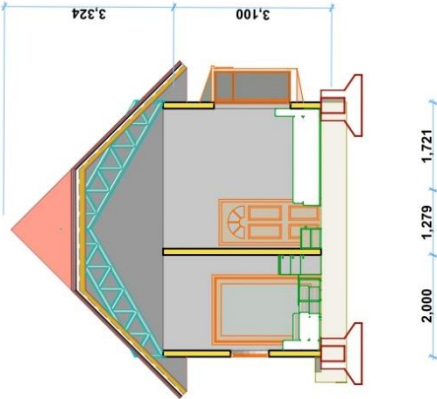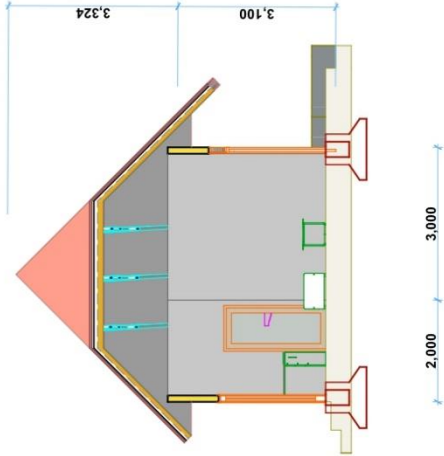

POTONGAN KAMAR STANDAR  
SKALA 1 : 100



PRODI ARSITEKTUR  
FAKULTAS TEKNIK  
UNIVERSITAS  
MUHAMMADIYAH  
BENGKULU

## TUGAS AKHIR

JUDUL GAMBAR

DENAH SECURITY  
DAN ATM

| SKALA   | NO LEMBAR |
|---------|-----------|
| 1 : 100 | 12        |

MENGETAHUI / MENYETUJUI  
DOSEN PEMBIMBING


RIZQIYAH SAFITRI  
JUWITO

NAMA MAHASISWA

RINDANG SAKINA  
2223201003

KETERANGAN

PARAF

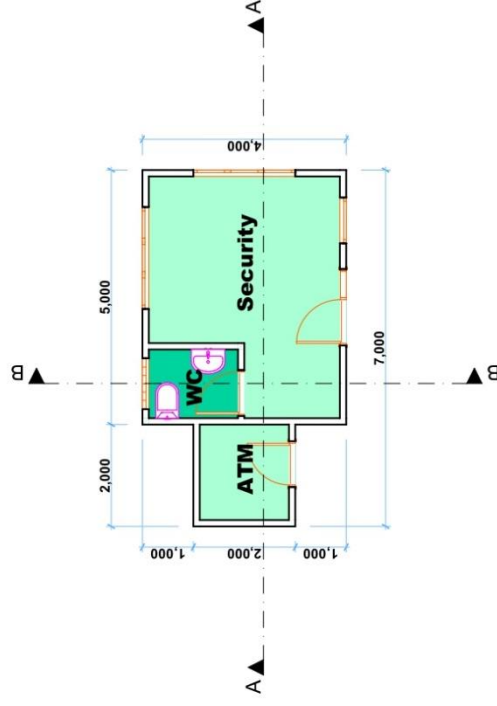



PRODI ARSITEKTUR  
FAKULTAS TEKNIK  
UNIVERSITAS  
MUHAMMADIYAH  
BENGKULU

## TUGAS AKHIR

JUDUL GAMBAR

TAMPAK SECURITY  
DAN ATM

SKALA

NO LEMBAR

1 : 100

13

MENGETAHUI / MENYETUJUI  
DOSEN PEMBIMBING


RIZQIYAH SAFITRI  
JUWITO

NAMA MAHASISWA


RINDANG SAKINA  
2223201003

KETERANGAN


PARAF

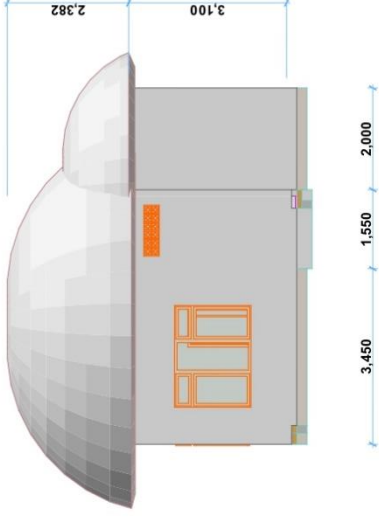


TAMPAK BELAKANG

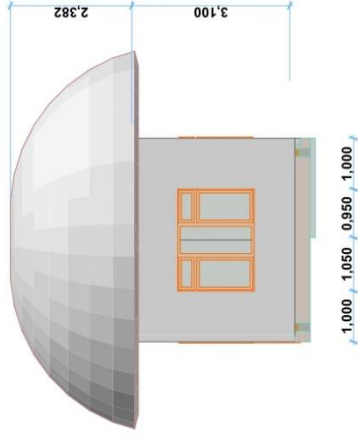

TAMPAK KANAN

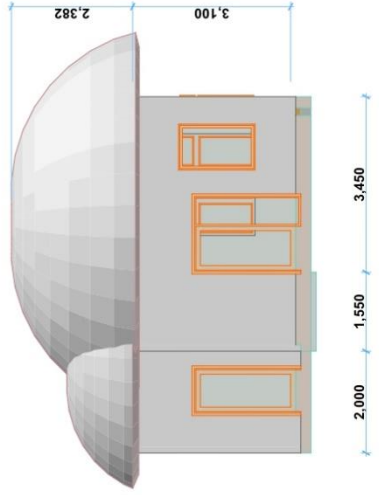

TAMPAK DEPAN

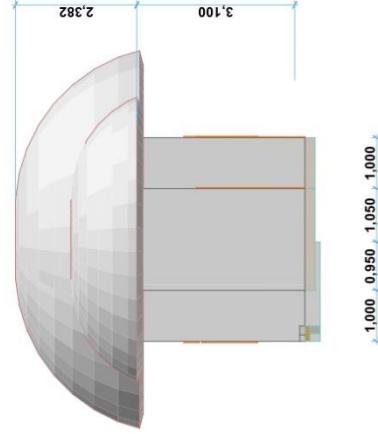

TAMPAK KIRI

TAMPAK SECURITY DAN ATM

SKALA 1 : 100





PRODI ARSITEKTUR  
FAKULTAS TEKNIK  
UNIVERSITAS  
MUHAMMADIYAH  
BENGKULU

TUGAS AKHIR

JUDUL GAMBAR

POTONGAN SECURITY  
DAN ATM

SKALA

NO LEMBAR

1 : 100

14

MENGETAHUI / MENYETUJUI  
DOSEN PEMBIMBING



RIZQIYAH SAFITRI  
JUWITO

NAMA MAHASISWA

RINDANG SAKINA  
2223201003

KETERANGAN

PARAF

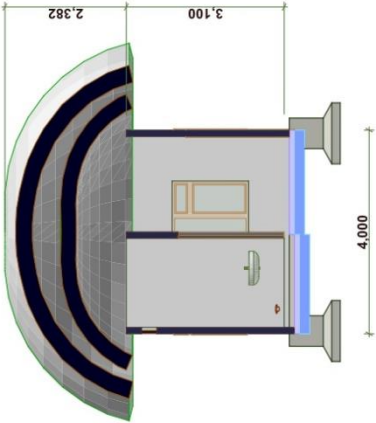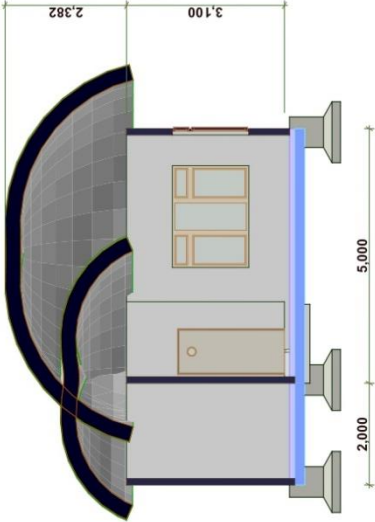



PRODI ARSITEKTUR  
FAKULTAS TEKNIK  
UNIVERSITAS  
MUHAMMADIYAH  
BENGKULU

TUGAS AKHIR

JUDUL GAMBAR

DENAH FASILITAS  
RESORT

SKALA

NO LEMBAR

1 : 300

15

MENGETAHUI / MENYETUJUI  
DOSEN PEMBIMBING


RIZQIYAH SAFITRI  
JUWITO

NAMA MAHASISWA

RINDANG SAKINA  
2223201003

KETERANGAN

PARAF

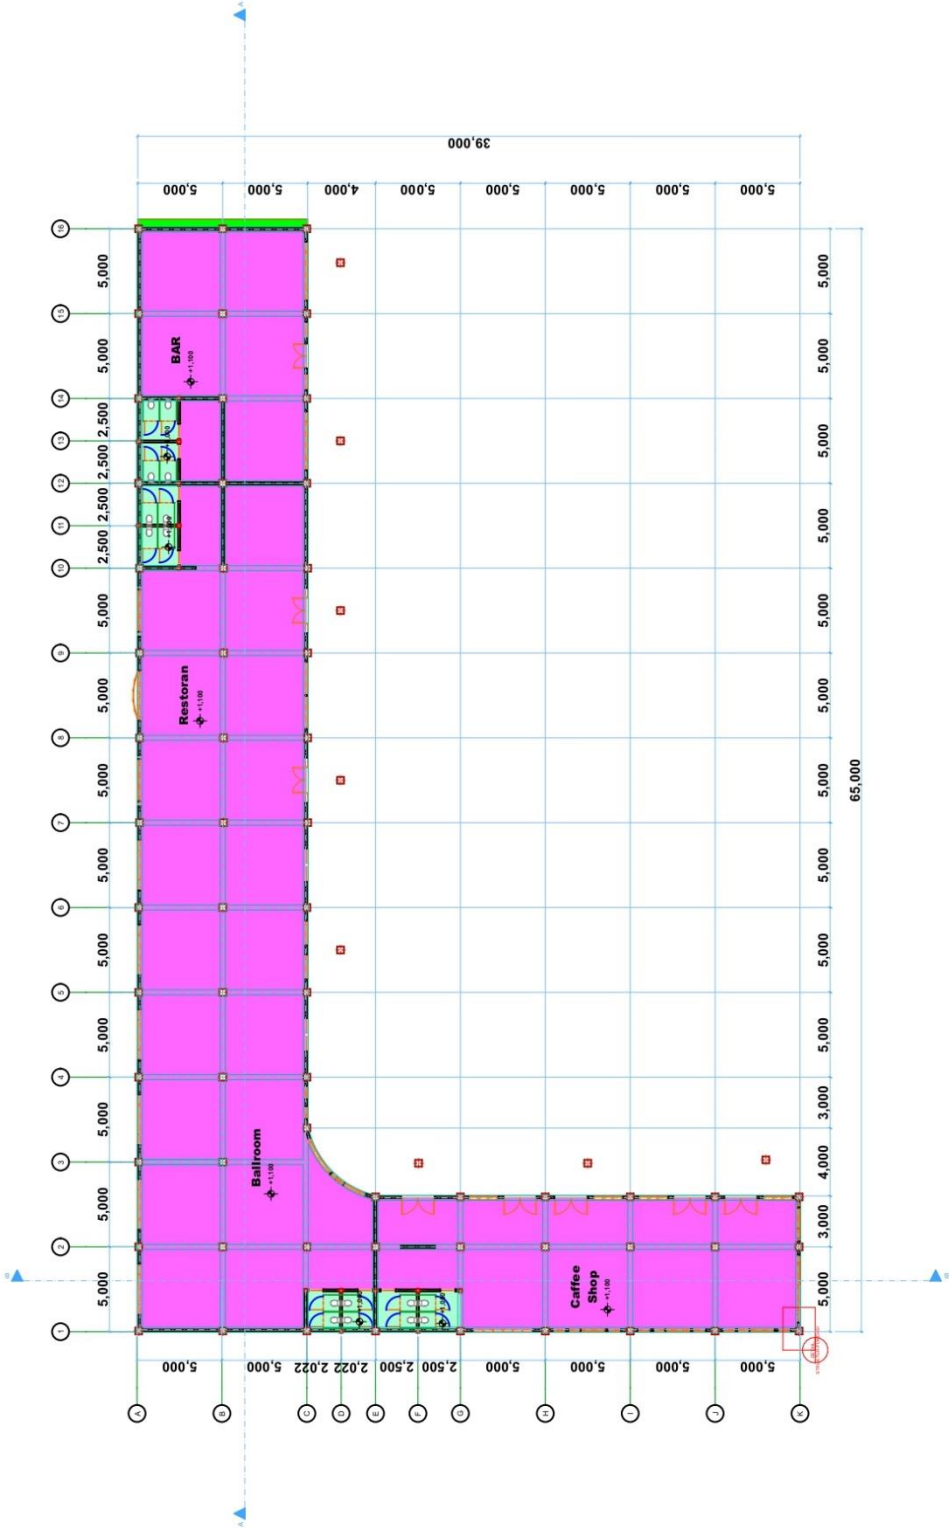



PRODI ARSITEKTUR  
FAKULTAS TEKNIK  
UNIVERSITAS  
MUHAMMADIYAH  
BENGKULU

## TUGAS AKHIR

**JUDUL GAMBAR**

## TAMPAK FASILITAS RESORT

|   |           |
|---|-----------|
| A | NO LEMBAR |
|---|-----------|

1 : 300

16

**MENGETAHUI / MENYETUJUI  
DOSEN PEMBIMBING**



**RIZQIYAH SAFITRI  
JUWITO**

**NAMA MAHASISWA**

**RINDANG SAKINA**  
**2223201003**

**KETERANGAN**

PARAF

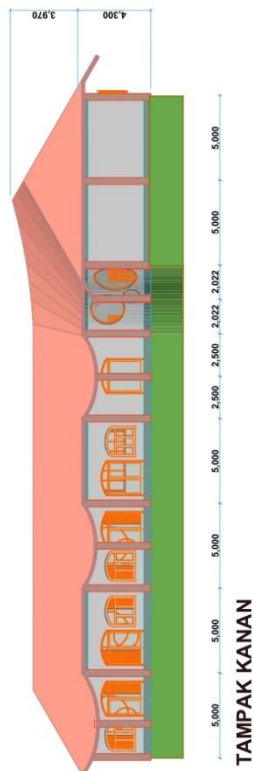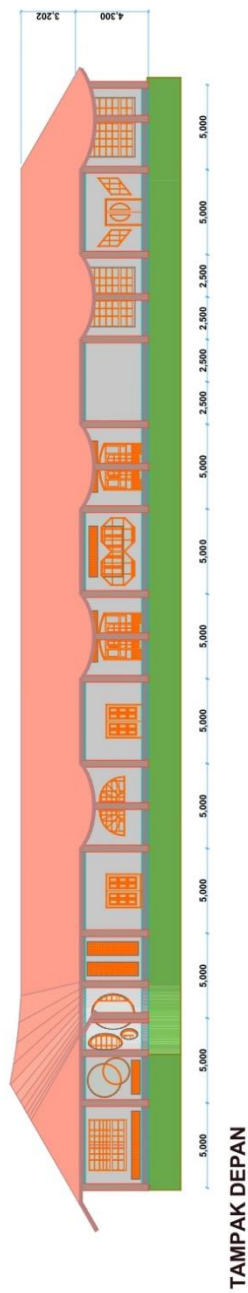

TAMPAK FASILITAS RESORT

SKALA 1 : 300



PRODI ARSITEKTUR  
FAKULTAS TEKNIK  
UNIVERSITAS  
MUHAMMADIYAH  
BENGKULU

## TUGAS AKHIR

JUDUL GAMBAR

POTONGAN FASILITAS  
RESORT

| SKALA   | NO LEMBAR |
|---------|-----------|
| 1 : 300 | 17        |

MENGETAHUI / MENYETUJUI  
DOSEN PEMBIMBING


RIZQIYAH SAFITRI  
JUWITO

NAMA MAHASISWA


RINDANG SAKINA  
2223201003

KETERANGAN

PARAF

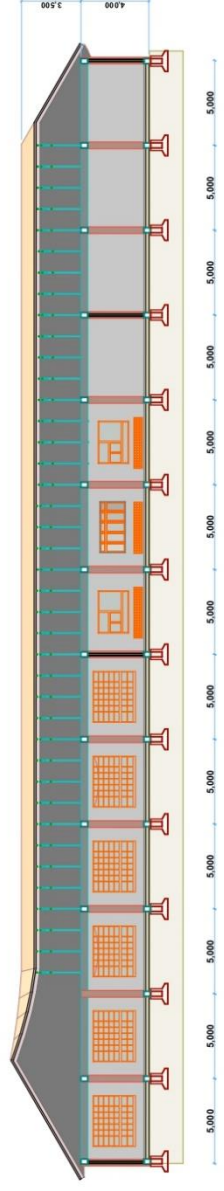

POTONGAN A

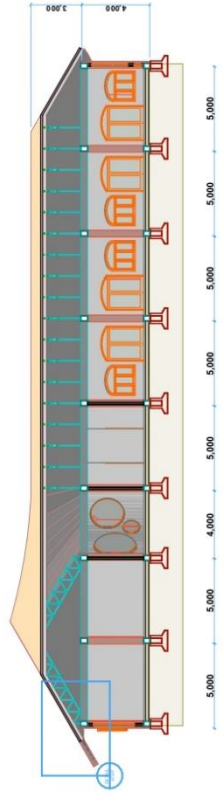

POTONGAN B



PRODI ARSITEKTUR  
FAKULTAS TEKNIK  
UNIVERSITAS  
MUHAMMADIYAH  
BENGKULU

TUGAS AKHIR

JUDUL GAMBAR

DETAIL STRUKTUR  
PONDASI

|        |           |
|--------|-----------|
| SKALA  | NO LEMBAR |
| 1 : 30 | 18        |

MENGETAHUI / MENYETUJUI  
DOSEN PEMBIMBING


RIZQIYAH SAFITRI  
JUWITO

NAMA MAHASISWA

RINDANG SAKINA  
2223201003

KETERANGAN

PARAF

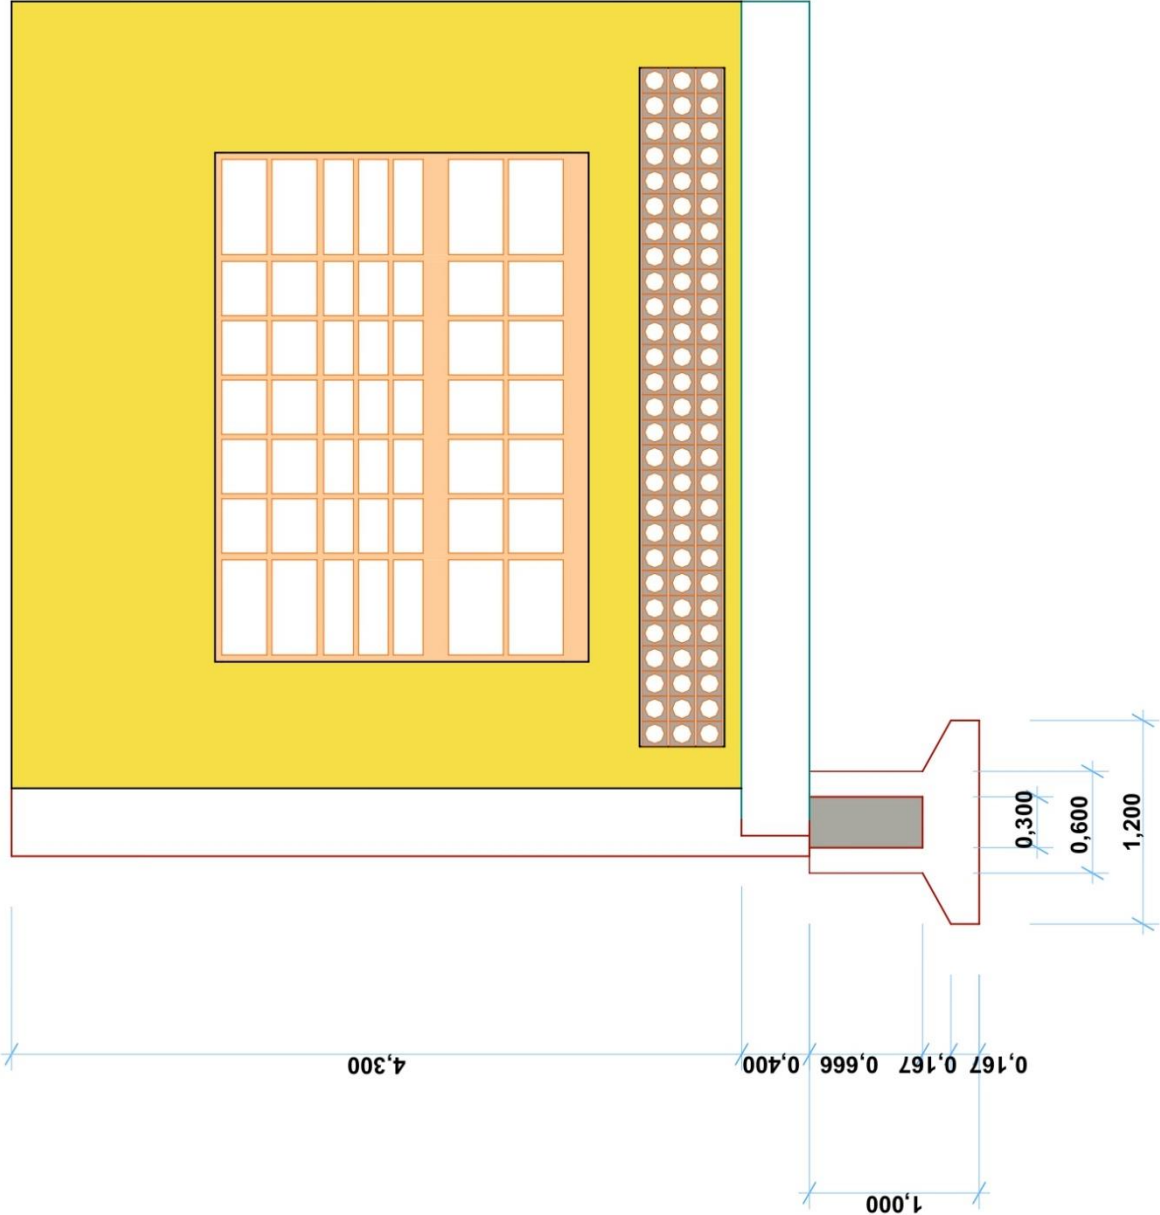

DETAIL STRUKTUR PONDASI  
SKALA 1 : 30



PRODI ARSITEKTUR  
FAKULTAS TEKNIK  
UNIVERSITAS  
MUHAMMADIYAH  
BENGKULU

TUGAS AKHIR

JUDUL GAMBAR

DETAIL STRUKTUR  
TANGGA

SKALA

NO LEMBAR

19

MENGETAHUI / MENYETUJUI  
DOSEN PEMBIMBING


RIZQIYAH SAFITRI  
JUWITO

NAMA MAHASISWA

RINDANG SAKINA  
2223201003

KETERANGAN

PARAF

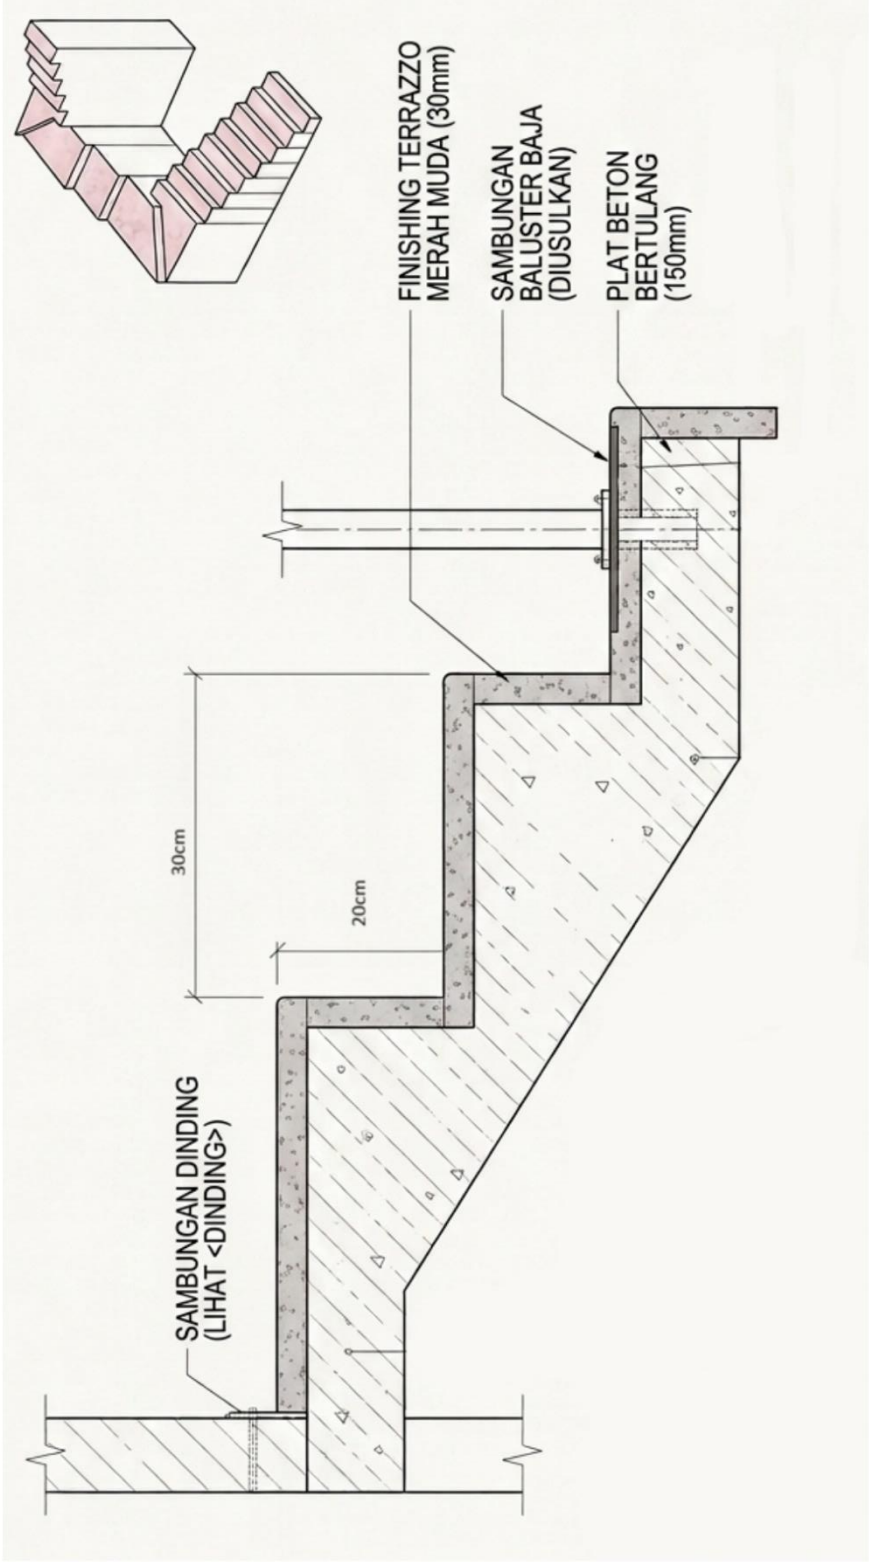



PRODI ARSITEKTUR  
FAKULTAS TEKNIK  
UNIVERSITAS  
MUHAMMADIYAH  
BENGKULU

## TUGAS AKHIR

JUDUL GAMBAR

### DETAIL LANSEKAP

| SKALA   | NO LEMBAR |
|---------|-----------|
| 1 : 650 | 20        |

MENGETAHUI / MENYETUJUI  
DOSEN PEMBIMBING


RIZQIYAH SAFITRI  
JUWITO

NAMA MAHASISWA

RINDANG SAKINA  
2223201003


KETERANGAN

PARAF

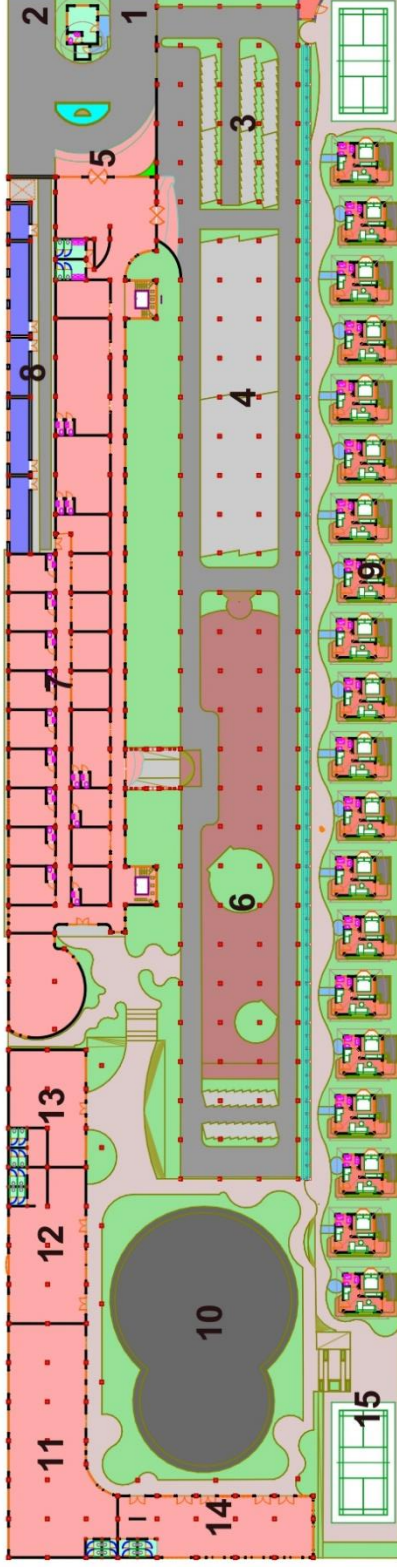

#### KETERANGAN:

- |                           |                   |
|---------------------------|-------------------|
| 1. Jalur masuk kendaraan  | 11. Ballroom      |
| 2. Jalur keluar kendaraan | 12. Restoran      |
| 3. Parkir motor           | 13. Bar           |
| 4. Parkir mobil           | 14. Coffee shop   |
| 5. Pintu masuk loby       | 15. Lapangan voli |
| 6. Playgroun              |                   |
| 7. Bangunan utama         |                   |
| 8. Area servis            |                   |
| 9. Kamar resort           |                   |
| 10. Kolam renang          |                   |

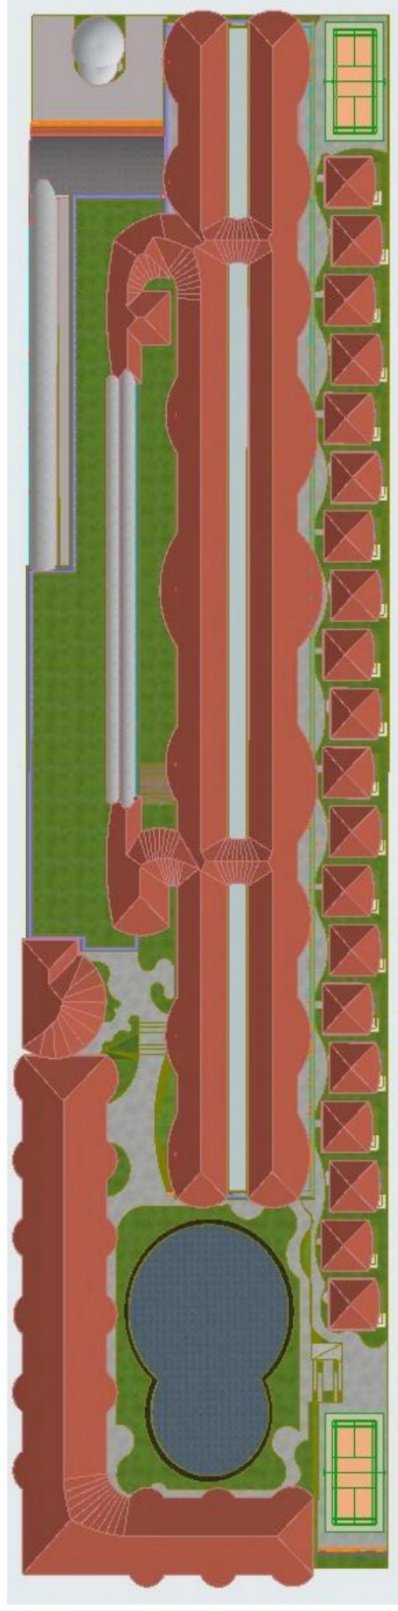

DETAIL LANSEKAP  
SKALA 1 : 700



PRODI ARSITEKTUR  
FAKULTAS TEKNIK  
UNIVERSITAS  
MUHAMMADIYAH  
BENGKULU

## TUGAS AKHIR

JUDUL GAMBAR

RENCANA UTILITAS  
BLACK WATER

SKALA

NO LEMBAR

1 : 700

21

MENGETAHUI / MENYETUJUI  
DOSEN PEMBIMBING


RIZQIYAH SAFITRI  
JUWITO

NAMA MAHASISWA

RINDANG SAKINA  
2223201003

KETERANGAN



PARAF

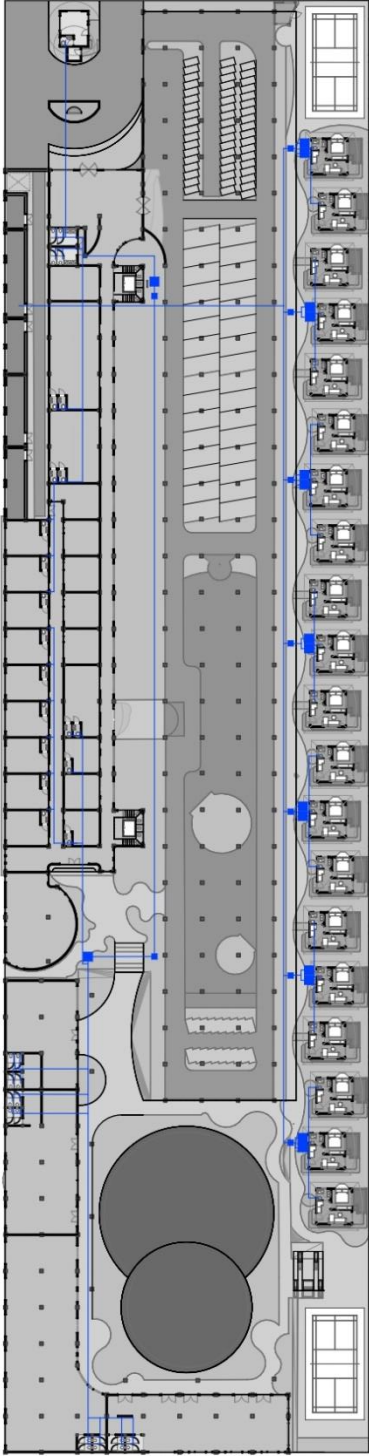

Menggunakan 16 Biotank  
Dengan  
Ukuran 2.000 Liter



BIOTANK

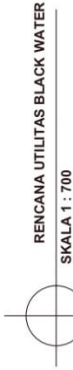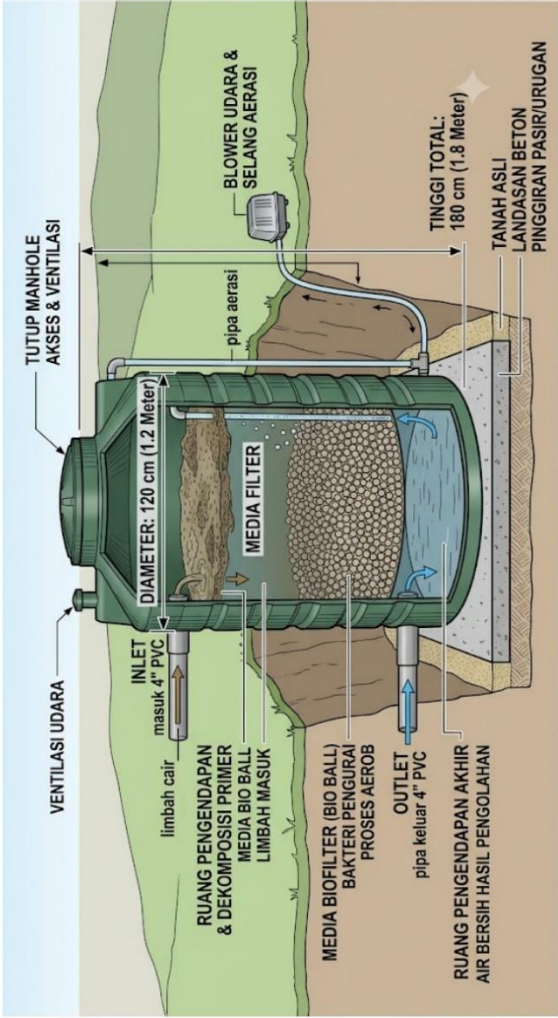

RENCANA UTILITAS BLACK WATER

SKALA 1 : 700



PRODI ARSITEKTUR  
FAKULTAS TEKNIK  
UNIVERSITAS  
MUHAMMADIYAH  
BENGKULU

## TUGAS AKHIR

JUDUL GAMBAR

RENCANA UTILITAS  
AIR BERSIH

SKALA

NO LEMBAR

1 : 700

22

MENGETAHUI / MENYETUJUI  
DOSEN PEMBIMBING


RIZQIYAH SAFITRI  
JUWITO

NAMA MAHASISWA

RINDANG SAKINA  
2223201003


KETERANGAN

PARAF

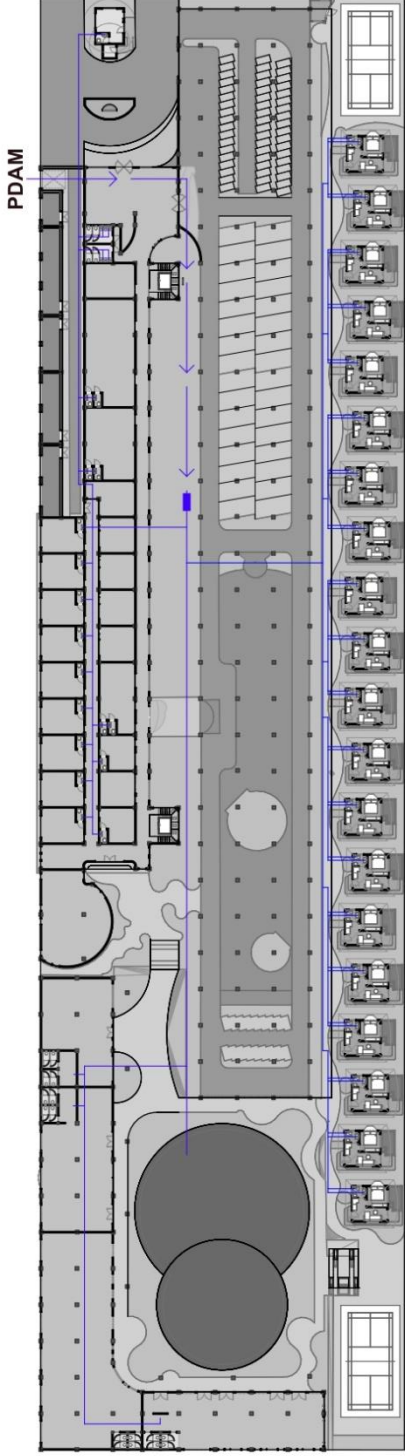

Menggunakan 1 Ground  
Tank Dengan  
Ukuran 5.000 Liter

GROUND TANK

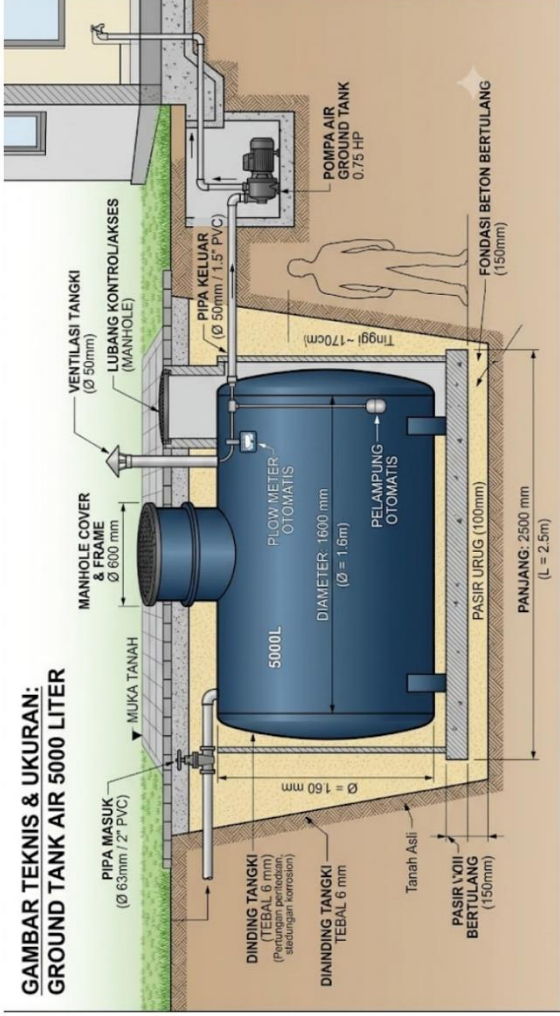

RENCANA UTILITAS AIR BERSIH  
SKALA 1 : 700



**PRODI ARSITEKTUR  
FAKULTAS TEKNIK  
UNIVERSITAS  
MUHAMMADIYAH  
BENGKULU**

## TUGAS AKHIR

JUDUL GAMBAR

**RENCANA UTILITAS  
IPAL**

| SKALA | NO LEMBAR |
|-------|-----------|
|-------|-----------|

1 : 700

23

**MENGETAHUI / MENYETUJUI  
DOSEN PEMBIMBING**


**RIZQIYAH SAFITRI  
JUWITO**

**NAMA MAHASISWA**

**RINDANG SAKINA**  
**2223201003**


**KETERANGAN**

PARAF

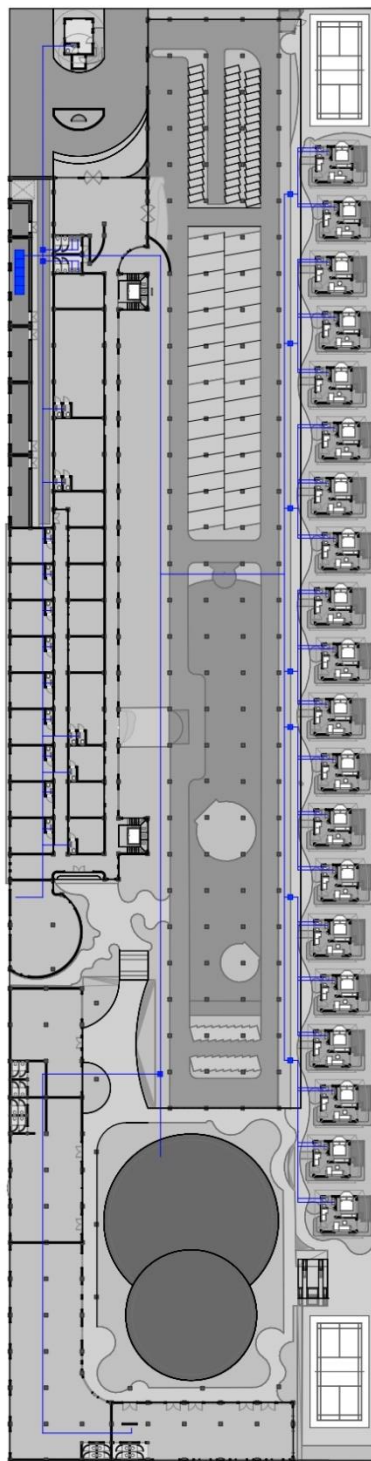

**Sistem Pengolahan Air Limbah Domestik (SPALD) menggunakan teknologi Biofilter Anaerob-Aerob.**

**IPAL**

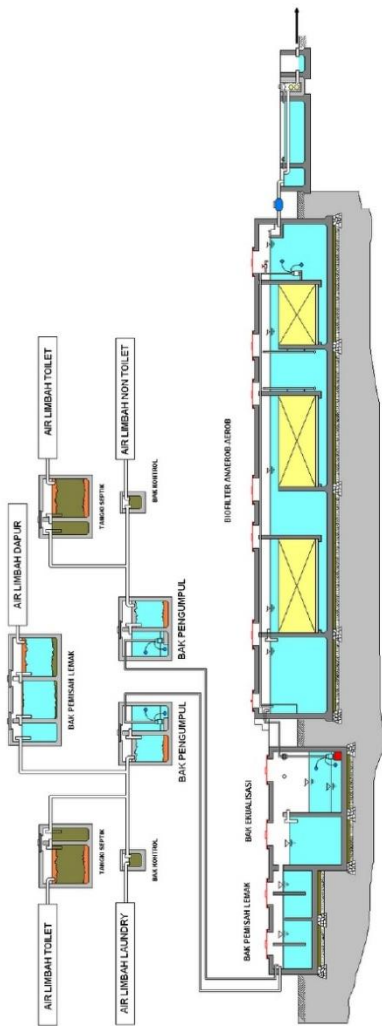

RENCANA UTILITAS IPAL

SKALA 1 : 700



PRODI ARSITEKTUR  
FAKULTAS TEKNIK  
UNIVERSITAS  
MUHAMMADIYAH  
BENGKULU

TUGAS AKHIR

JUDUL GAMBAR

DETAIL GREEN  
FACADE

SKALA

NO LEMBAR

1 : 100

24

MENGETAHUI / MENYETUJUI  
DOSEN PEMBIMBING


RIZQIYAH SAFITRI  
JUWITO

NAMA MAHASISWA

RINDANG SAKINA  
2223201003

KETERANGAN

PARAF

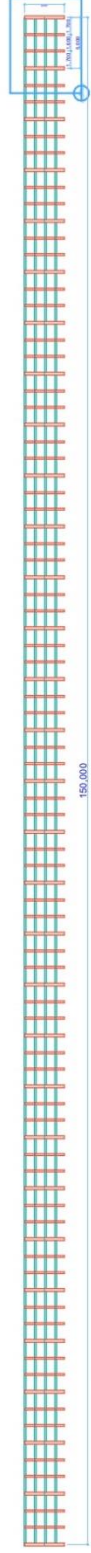


TAMPAK DEPAN  
Skala 1:500

DETAIL GREEN FACADE



DETAIL TAMPAK DEPAN  
Skala 1:100

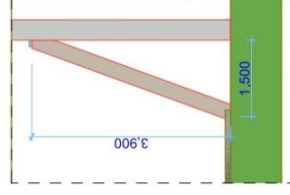

TAMPAK SAMPIING  
Skala 1:100





PRODI ARSITEKTUR  
FAKULTAS TEKNIK  
UNIVERSITAS  
MUHAMMADIYAH  
BENGKULU

TUGAS AKHIR

JUDUL GAMBAR

DETAIL SHADING

SKALA

1 : 50

NO LEMBAR

25

MENGETAHUI / MENYETUJUI  
DOSEN PEMBIMBING


RIZQIYAH SAFITRI  
JUWITO

NAMA MAHASISWA

RINDANG SAKINA  
2223201003


KETERANGAN

PARAF

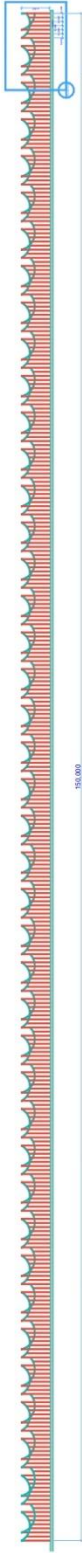


TAMPAK DEPAN  
Skala 1:500

DETAIL GREEN FACADE

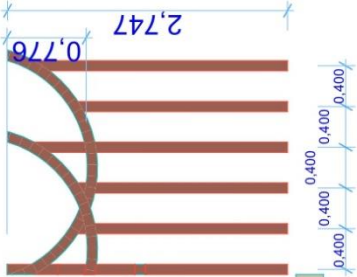

TAMPAK SAMPING  
Skala 1:50

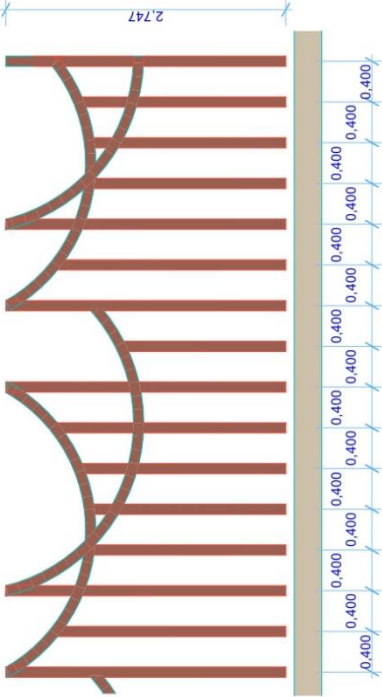

DETAIL TAMPAK DEPAN

Skala 1:50



DETAIL SHADING  
SKALA 1 : 50





PRODI ARSITEKTUR  
FAKULTAS TEKNIK  
UNIVERSITAS  
MUHAMMADIYAH  
BENGKULU

TUGAS AKHIR

JUDUL GAMBAR

POTONGAN KAWASAN

| SKALA   | NO LEMBAR |
|---------|-----------|
| 1 : 700 | 26        |

MENGETAHUI / MENYETUJUI  
DOSEN PEMBIMBING


RIZQIYAH SAFITRI  
JUWITO

NAMA MAHASISWA


RINDANG SAKINA  
2223201003

KETERANGAN

PARAF

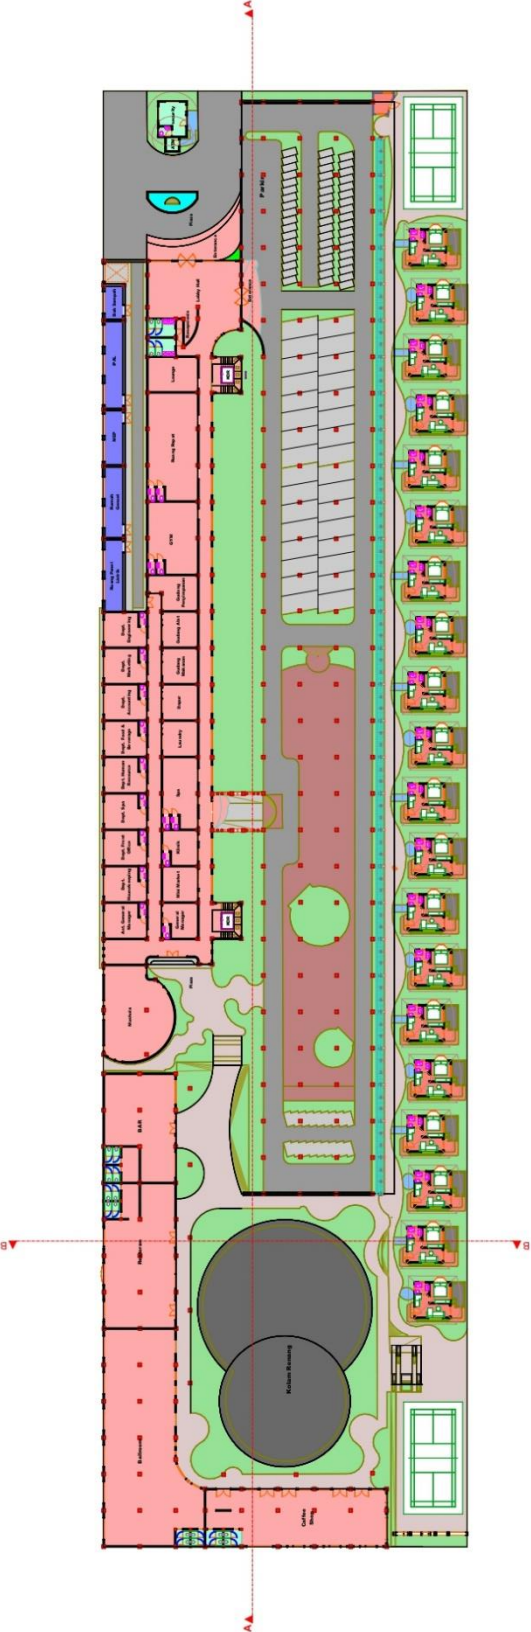

POTONGAN KAWASAN B

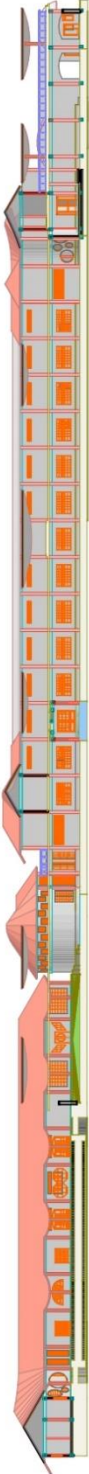

POTONGAN KAWASAN A



POTONGAN KAWASAN  
SKALA 1 : 700



PRODI ARSITEKTUR  
FAKULTAS TEKNIK  
UNIVERSITAS  
MUHAMMADIYAH  
BENGKULU

TUGAS AKHIR

JUDUL GAMBAR

DETAIL ATAP

| SKALA  | NO LEMBAR |
|--------|-----------|
| 1 : 30 | 27        |

MENGETAHUI / MENYETUJUI  
DOSEN PEMBIMBING



RIZQIYAH SAFITRI  
JUWITO

NAMA MAHASISWA

RINDANG SAKINA  
2223201003

KETERANGAN

PARAF

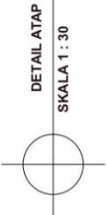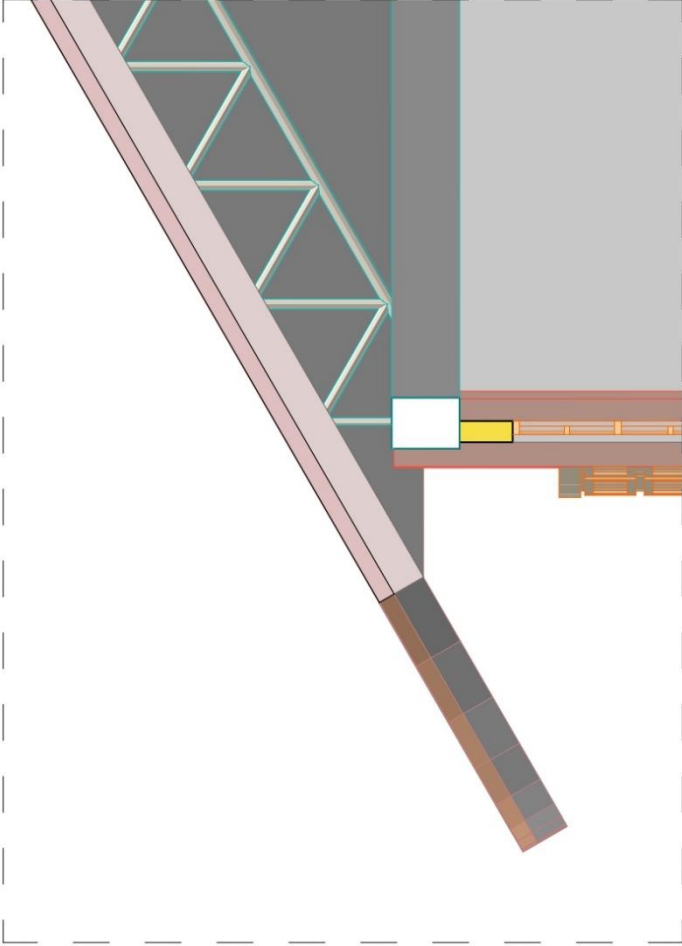



PRODI ARSITEKTUR  
FAKULTAS TEKNIK  
UNIVERSITAS  
MUHAMMADIYAH  
BENGKULU

TUGAS AKHIR

JUDUL GAMBAR

DENAH SLOOF DAN  
KOLOM BANGUNAN  
UTAMA LANTAI 1

SKALA  
1 : 500

NO LEMBAR  
28

MENGETAHUI / MENYETUJUI  
DOSEN PEMBIMBING


RIZQIYAH SAFITRI  
JUWITO

NAMA MAHASISWA

RINDANG SAKINA  
2223201003

KETERANGAN

PARAF

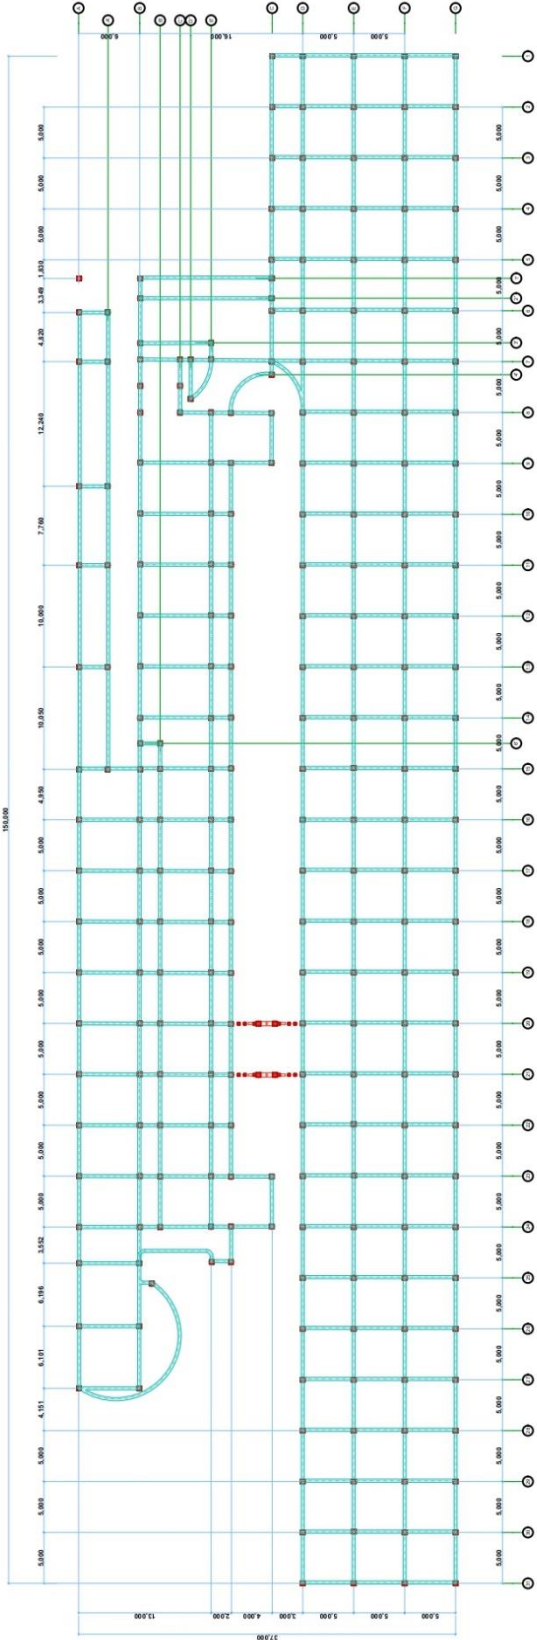

DENAH SLOOF DAN KOLOM BANGUNAN UTAMA LANTAI 1  
SKALA 1 : 500



PRODI ARSITEKTUR  
FAKULTAS TEKNIK  
UNIVERSITAS  
MUHAMMADIYAH  
BENGKULU

TUGAS AKHIR

JUDUL GAMBAR

DENAH SLOOF DAN  
KOLOM BANGUNAN  
UTAMA LANTAI 1

|         |           |
|---------|-----------|
| SKALA   | NO LEMBAR |
| 1 : 500 | 28        |

MENGETAHUI / MENYETUJUI  
DOSEN PEMBIMBING


RIZQIYAH SAFITRI  
JUWITO

NAMA MAHASISWA

RINDANG SAKINA  
2223201003

KETERANGAN

PARAF

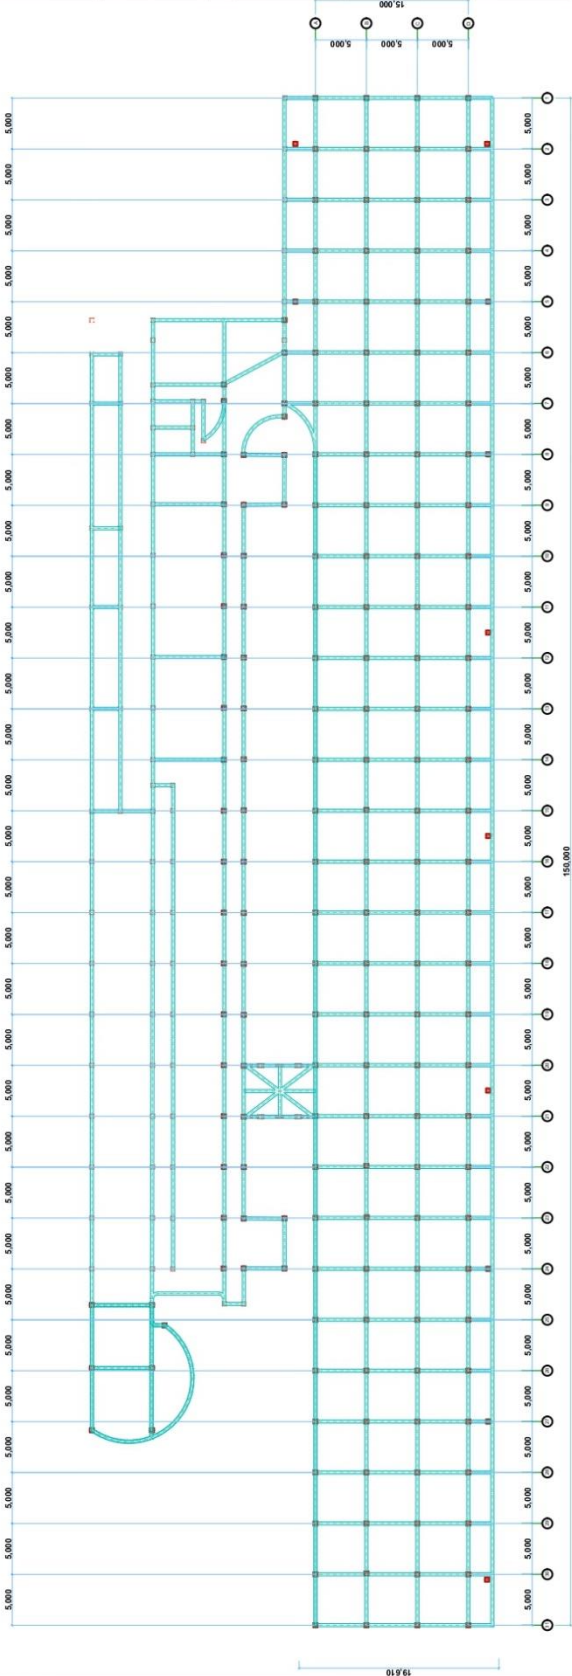

DENAH SLOOF DAN KOLOM BANGUNAN UTAMA LANTAI 1  
SKALA 1 : 500



RENDERAN INTERIOR KAMAR STANDAR



PRODI ARSITEKTUR  
FAKULTAS TEKNIK  
UNIVERSITAS  
MUHAMMADIYAH  
BENGKULU

TUGAS AKHIR

JUDUL GAMBAR

RENDERAN INTERIOR  
KAMAR STANDAR

SKALA

NO LEMBAR

30

MENGETAHUI / MENYETUJUI  
DOSEN PEMBIMBING

RIZQIYAH SAFITRI  
JUWITO

NAMA MAHASISWA

RINDANG SAKINA  
2223201003

KETERANGAN

PARAF



PRODI ARSITEKTUR  
FAKULTAS TEKNIK  
UNIVERSITAS  
MUHAMMADIYAH  
BENGKULU

## TUGAS AKHIR

JUDUL GAMBAR

RENDERAN INTERIOR  
RUANG TAMU KAMAR  
STANDAR

SKALA

NO LEMBAR

31

MENGETAHUI / MENYETUJUI  
DOSEN PEMBIMBING

RIZQIYAH SAFITRI  
JUWITO

NAMA MAHASISWA


RINDANG SAKINA  
2223201003

KETERANGAN

PARAF



RENDERAN INTERIOR RUANG TAMU KAMAR STANDAR

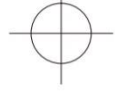



RENDERAN INTERIOR CAFFEE SHOP



PRODI ARSITEKTUR  
FAKULTAS TEKNIK  
UNIVERSITAS  
MUHAMMADIYAH  
BENGKULU

## TUGAS AKHIR

JUDUL GAMBAR

RENDERAN INTERIOR  
CAFFEE SHOP

SKALA

NO LEMBAR

32

MENGETAHUI / MENYETUJUI  
DOSEN PEMBIMBING

RIZQIYAH SAFITRI  
JUWITO

NAMA MAHASISWA

RINDANG SAKINA  
2223201003

KETERANGAN

PARAF



PRODI ARSITEKTUR  
FAKULTAS TEKNIK  
UNIVERSITAS  
MUHAMMADIYAH  
BENGKULU

TUGAS AKHIR

JUDUL GAMBAR

RENDERAN INTERIOR  
WC CAFFEE SHOP

SKALA

NO LEMBAR

33

MENGETAHUI / MENYETUJUI  
DOSEN PEMBIMBING

RIZQIYAH SAFITRI  
JUWITO

NAMA MAHASISWA

RINDANG SAKINA  
2223201003

KETERANGAN

PARAF





PRODI ARSITEKTUR  
FAKULTAS TEKNIK  
UNIVERSITAS  
MUHAMMADIYAH  
BENGKULU

## TUGAS AKHIR

JUDUL GAMBAR

RENDERAN INTERIOR  
LOBY RESORT

SKALA

NO LEMBAR

34

MENGETAHUI / MENYETUJUI  
DOSEN PEMBIMBING

RIZQIYAH SAFITRI  
JUWITO

NAMA MAHASISWA

RINDANG SAKINA  
2223201003

KETERANGAN

PARAF




RENDERAN INTERIOR LOBY RESORT





RENDERAN INTERIOR LOBY RESORT

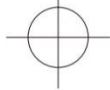

|                                                                                   |           |                                                                                |  |
|-----------------------------------------------------------------------------------|-----------|--------------------------------------------------------------------------------|--|
|  |           | PRODI ARSITEKTUR<br>FAKULTAS TEKNIK<br>UNIVERSITAS<br>MUHAMMADIYAH<br>BENGKULU |  |
| TUGAS AKHIR                                                                       |           |                                                                                |  |
| JUDUL GAMBAR                                                                      |           |                                                                                |  |
| RENDERAN INTERIOR<br>LOBBY RESORT                                                 |           |                                                                                |  |
| SKALA                                                                             | NO LEMBAR | 35                                                                             |  |
| MENGETAHUI / MENYETUJUI<br>DOSEN PEMBIMBING                                       |           |                                                                                |  |
| RIZQIYAH SAFITRI<br>JUWITO                                                        |           |                                                                                |  |
| NAMA MAHASISWA                                                                    |           |                                                                                |  |
| RINDANG SAKINA<br>2223201003                                                      |           |                                                                                |  |
| KETERANGAN                                                                        |           |                                                                                |  |
|                                                                                   |           |                                                                                |  |
| PARAF                                                                             |           |                                                                                |  |



RENDERAN EKSTRIOR



PRODI ARSITEKTUR  
FAKULTAS TEKNIK  
UNIVERSITAS  
MUHAMMADIYAH  
BENGKULU

## TUGAS AKHIR

JUDUL GAMBAR

RENDERAN EKSTRIOR

SKALA

NO LEMBAR

36

MENGETAHUI / MENYETUJUI  
DOSEN PEMBIMBING

RIZQIYAH SAFITRI  
JUWITO

NAMA MAHASISWA

RINDANG SAKINA  
2223201003

KETERANGAN

PARAF



RENDERAN EKSTRIOR



PRODI ARSITEKTUR  
FAKULTAS TEKNIK  
UNIVERSITAS  
MUHAMMADIYAH  
BENGKULU

## TUGAS AKHIR

JUDUL GAMBAR

RENDERAN EKSTRIOR

SKALA

NO LEMBAR

37

MENGETAHUI / MENYETUJUI  
DOSEN PEMBIMBING



RIZQIYAH SAFITRI  
JUWITO

NAMA MAHASISWA

RINDANG SAKINA  
2223201003

KETERANGAN

PARAF

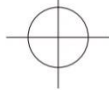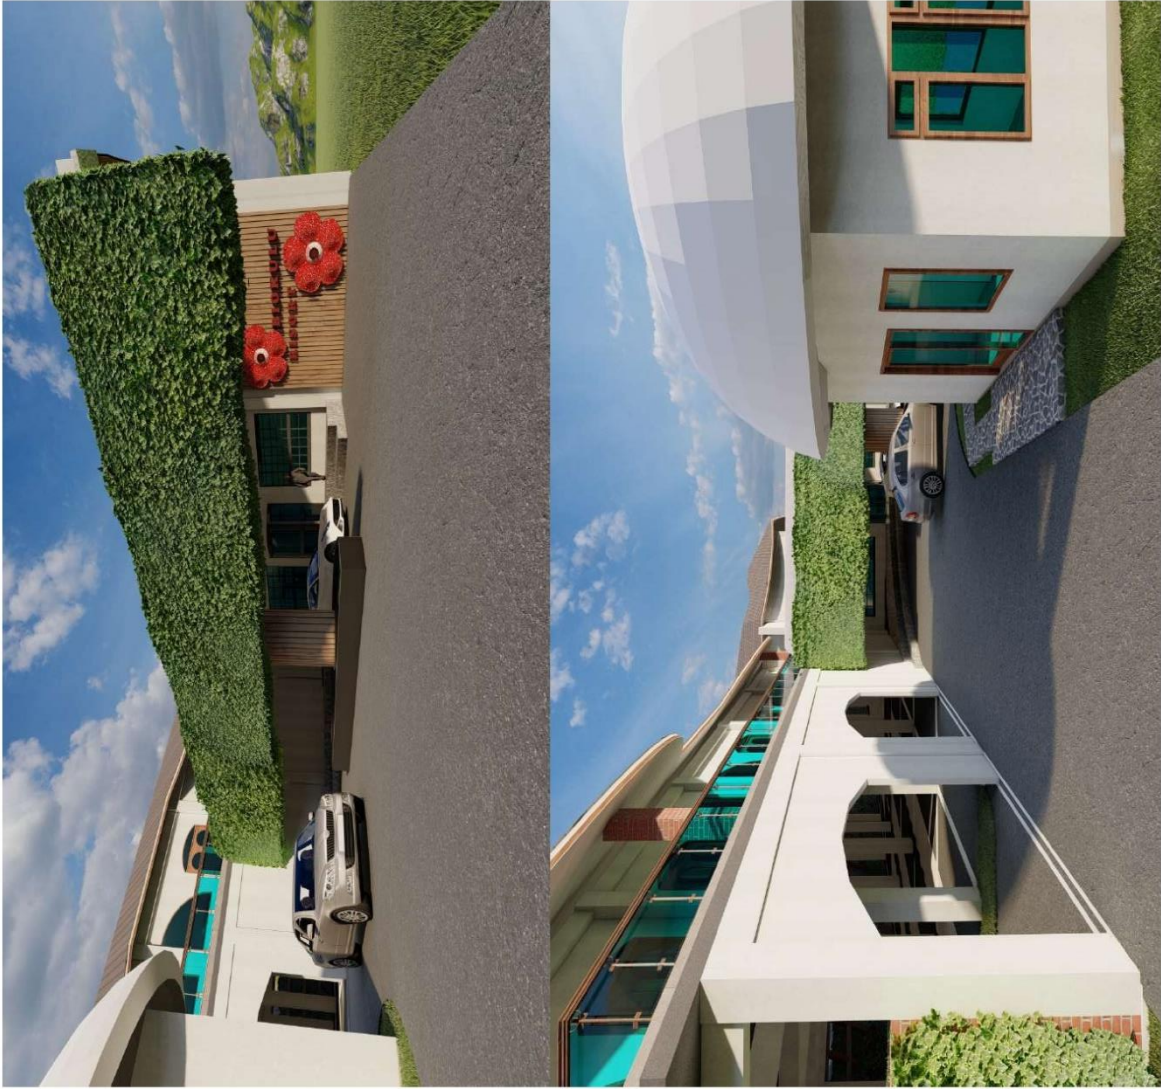

RENDERAN EKSTRIOR



PRODI ARSITEKTUR  
FAKULTAS TEKNIK  
UNIVERSITAS  
MUHAMMADIYAH  
BENGKULU

## TUGAS AKHIR

JUDUL GAMBAR

RENDERAN EKSTRIOR

SKALA

NO LEMBAR

38

MENGETAHUI / MENYETUJUI  
DOSEN PEMBIMBING

RIZQIYAH SAFITRI  
JUWITO

NAMA MAHASISWA

RINDANG SAKINA  
2223201003

KETERANGAN

PARAF



|                                                                                   |           |
|-----------------------------------------------------------------------------------|-----------|
|  |           |
| PRODI ARSITEKTUR<br>FAKULTAS TEKNIK<br>UNIVERSITAS<br>MUHAMMADIYAH<br>BENGKULU    |           |
| TUGAS AKHIR                                                                       |           |
| JUDUL GAMBAR                                                                      |           |
| RENDERAN EKSTRIOR                                                                 |           |
| SKALA                                                                             | NO LEMBAR |
|                                                                                   | 39        |
| MENGETAHUI / MENYETUJUI<br>DOSEN PEMBIMBING                                       |           |
| RIZQIYAH SAFITRI<br>JUWITO                                                        |           |
| NAMA MAHASISWA                                                                    |           |
| RINDANG SAKINA<br>2223201003                                                      |           |
| KETERANGAN                                                                        |           |
|                                                                                   |           |
| PARAF                                                                             |           |



RENDERAN EKSTRIOR



PRODI ARSITEKTUR  
FAKULTAS TEKNIK  
UNIVERSITAS  
MUHAMMADIYAH  
BENGKULU

## TUGAS AKHIR

JUDUL GAMBAR

RENDERAN EKSTRIOR

SKALA

NO LEMBAR

40

MENGETAHUI / MENYETUJUI  
DOSEN PEMBIMBING

RIZQIYAH SAFITRI  
JUWITO

NAMA MAHASISWA

RINDANG SAKINA  
2223201003

KETERANGAN

PARAF